


BUDOWA OBWODNICY METROPOLII TRÓJMIEJSKIEJ, ZADANIE 1
WĘZŁ CHWASZCZYNO (BEZ WĘZŁA) - WĘZŁ ŻUKOWO (BEZ WĘZŁA)
*oznakowanie przejściowe, obowiązujące od otwarcia OMT na odcinku Chwaszczyno-Żukowo
etap 1 (w czasie trwania prac na łącznicy L1 i L6)*

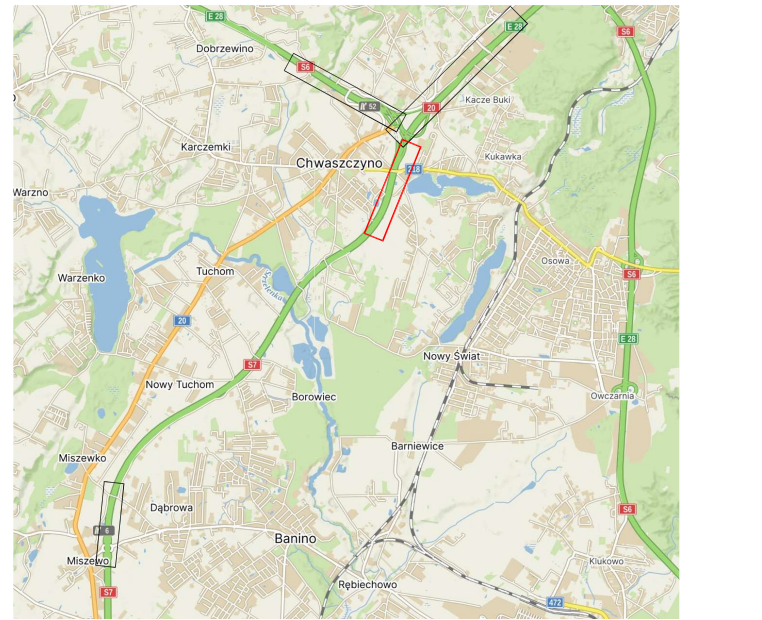

-  - istniejący układ drogowy
-  - projektowany układ drogowy
-  - tymczasowa nawierzchnia
-  - istniejące oznakowanie pionowe
-  - docelowe oznakowanie pionowe
-  - czasowe oznakowanie pionowe
-  - czasowe urządzenia BRD
-  - istniejące oznakowanie poziome
-  - docelowe oznakowanie poziome w kolorze białym
-  - czasowe oznakowanie poziome w kolorze białym, cienkolinowe

BUDOWA OBWODNICY METROPOLII TRÓJMIEJSKIEJ, ZADANIE 1 WĘZŁ CHWASZCZYNO (BEZ WĘZŁA) - WĘZŁ ŻUKOWO (BEZ WĘZŁA)		
ZADANIE: OZNAKOWANIE PRZEJŚCIOWE ETAP 1	Nr projektu: OMT.1/30/25	Nr rysunku: 1C
OPRACOWANIE: GRZEGORZ GRABAN	PODPIS: 	Skala: 1:1000