


BUDOWA OBWODNICY METROPOLII TRÓJMIESKIEJ, ZADANIE 1
WĘZŁ CHWASZCZYNO (BEZ WĘZŁA) - WĘZŁ ŻUKOWO (BEZ WĘZŁA)
*oznakowanie przejściowe, obowiązujące od otwarcia OMT na odcinku Chwaszczyno-Żukowo
etap 2 (po zakończeniu prac na łącznicy L1 i L6)*

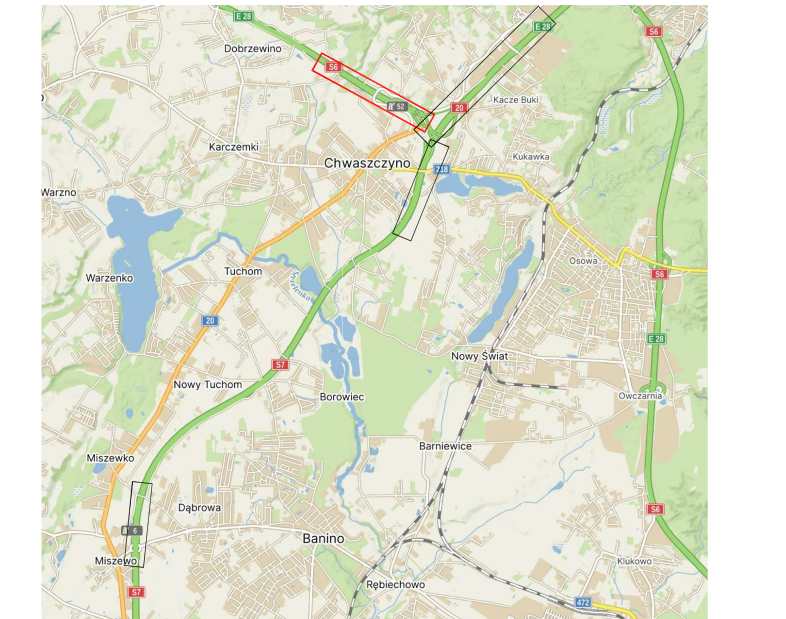

- istniejący układ drogowy
- projektowany układ drogowy
- tymczasowa nawierzchnia
- istniejące oznakowanie pionowe
- docelowe oznakowanie pionowe
- czasowe oznakowanie pionowe
- czasowe urządzenia BRD
- istniejące oznakowanie poziome
- docelowe oznakowanie poziome w kolorze białym
- czasowe oznakowanie poziome w kolorze białym, cienkowarstwowe

BUDOWA OBWODNICY METROPOLII TRÓJMIESKIEJ, ZADANIE 1 WĘZŁ CHWASZCZYNO (BEZ WĘZŁA) - WĘZŁ ŻUKOWO (BEZ WĘZŁA)		
ZADANIE:	OZNAKOWANIE PRZEJŚCIOWE	Nr projektu: OMT.1/30/25
OPRACOWANIE:	GRZEGÓRZ GRABAN	Skala: 1:1000