


BUDOWA OBWODNICY METROPOLII TRÓJMIEJSKIEJ, ZADANIE 1
WĘZEL CHWASZCZYNO (BEZ WĘZŁA) - WĘZEL ŻUKOWO (BEZ WĘZŁA)
oznakowanie na czas budowy dojazdów do wiaduktu WD-16 w ciągu ulicy Kreffta w msc. Otomino

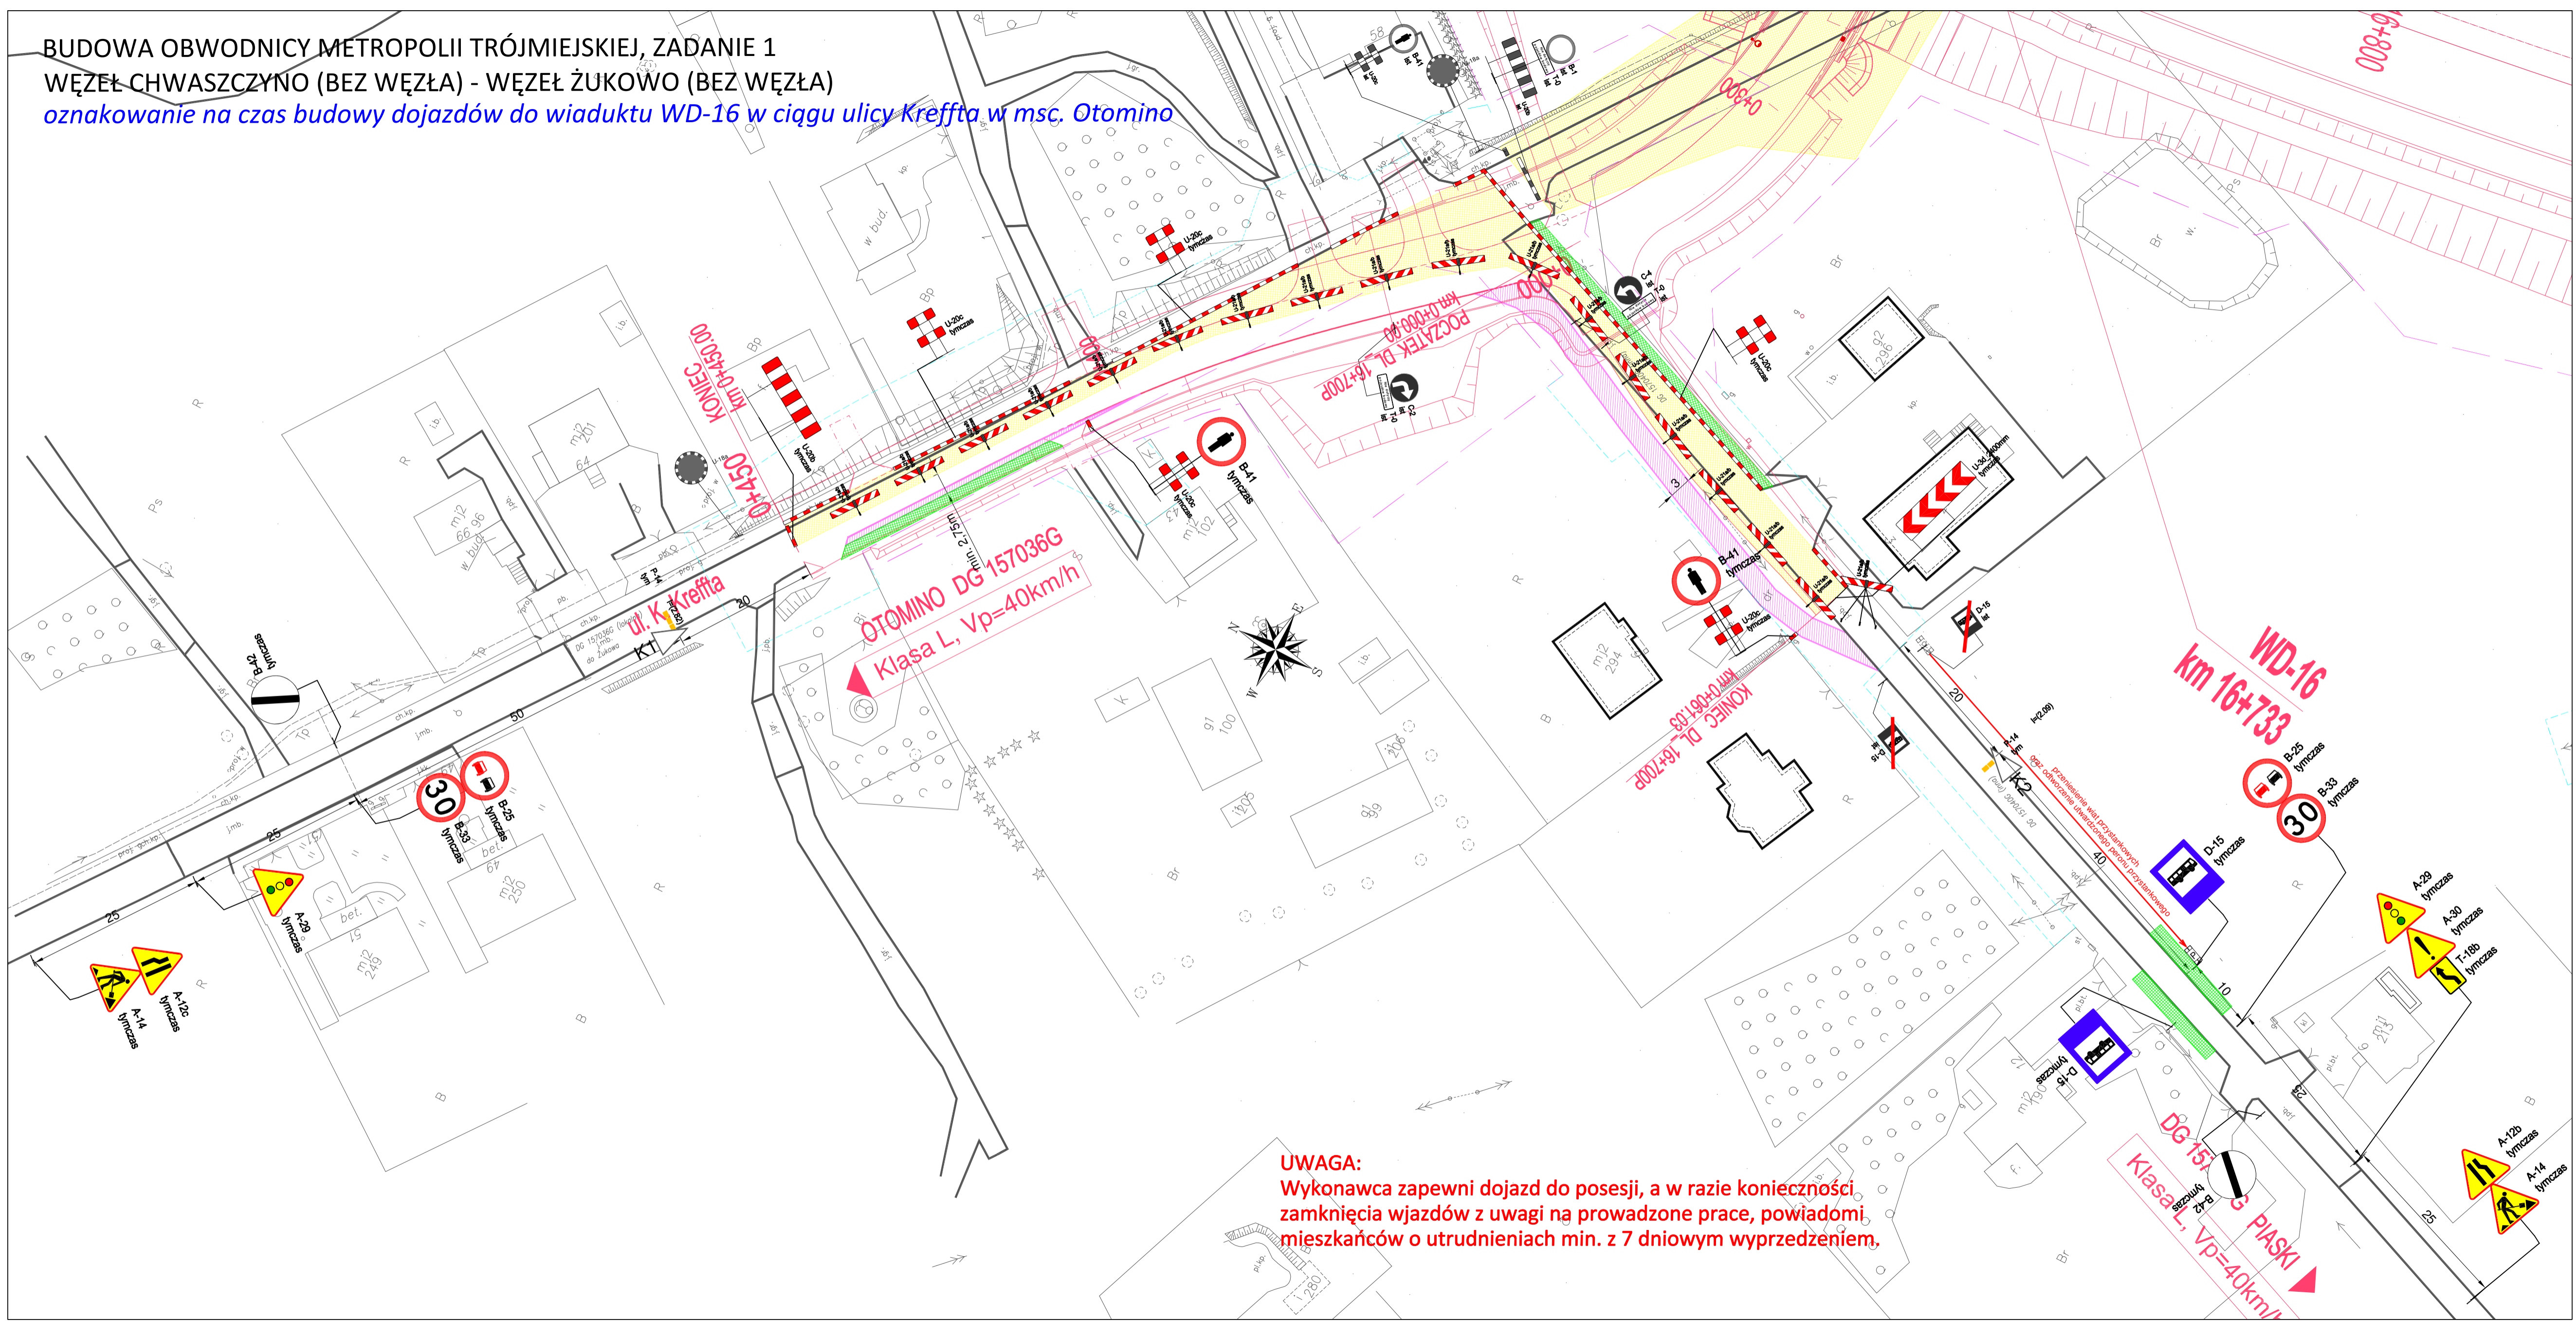

UWAGA:
 Wykonawca zapewni dojazd do posesji, a w razie konieczności zamknięcia wjazdów z uwagi na prowadzone prace, powiadomi mieszkańców o utrudnieniach min. z 7 dniowym wyprzedzeniem.

- istniejący układ drogowy
- projektowany układ drogowy
- strefa robót
- tymczasowa nawierzchnia
- istniejące oznakowanie pionowe
- projektowane oznakowanie pionowe
- projektowane urządzenia BRD
- istniejące oznakowanie poziome
- projektowane oznakowanie poziome w kolorze białym
- projektowane oznakowanie poziome w kolorze żółtym

BUDOWA OBWODNICY METROPOLII TRÓJMIEJSKIEJ, ZADANIE 1 WĘZEL CHWASZCZYNO (BEZ WĘZŁA) - WĘZEL ŻUKOWO (BEZ WĘZŁA)		
ZADANIE: OZNAKOWANIE NA CZAS BUDOWY DOJAZDÓW DO WIADUKTU WD-16	Nr projektu: OMT.1/23/23	Nr rysunku: 2
OPRACOWANIE: GRZEGORZ GRABAN	PODPIS:	Skala: 1:500