



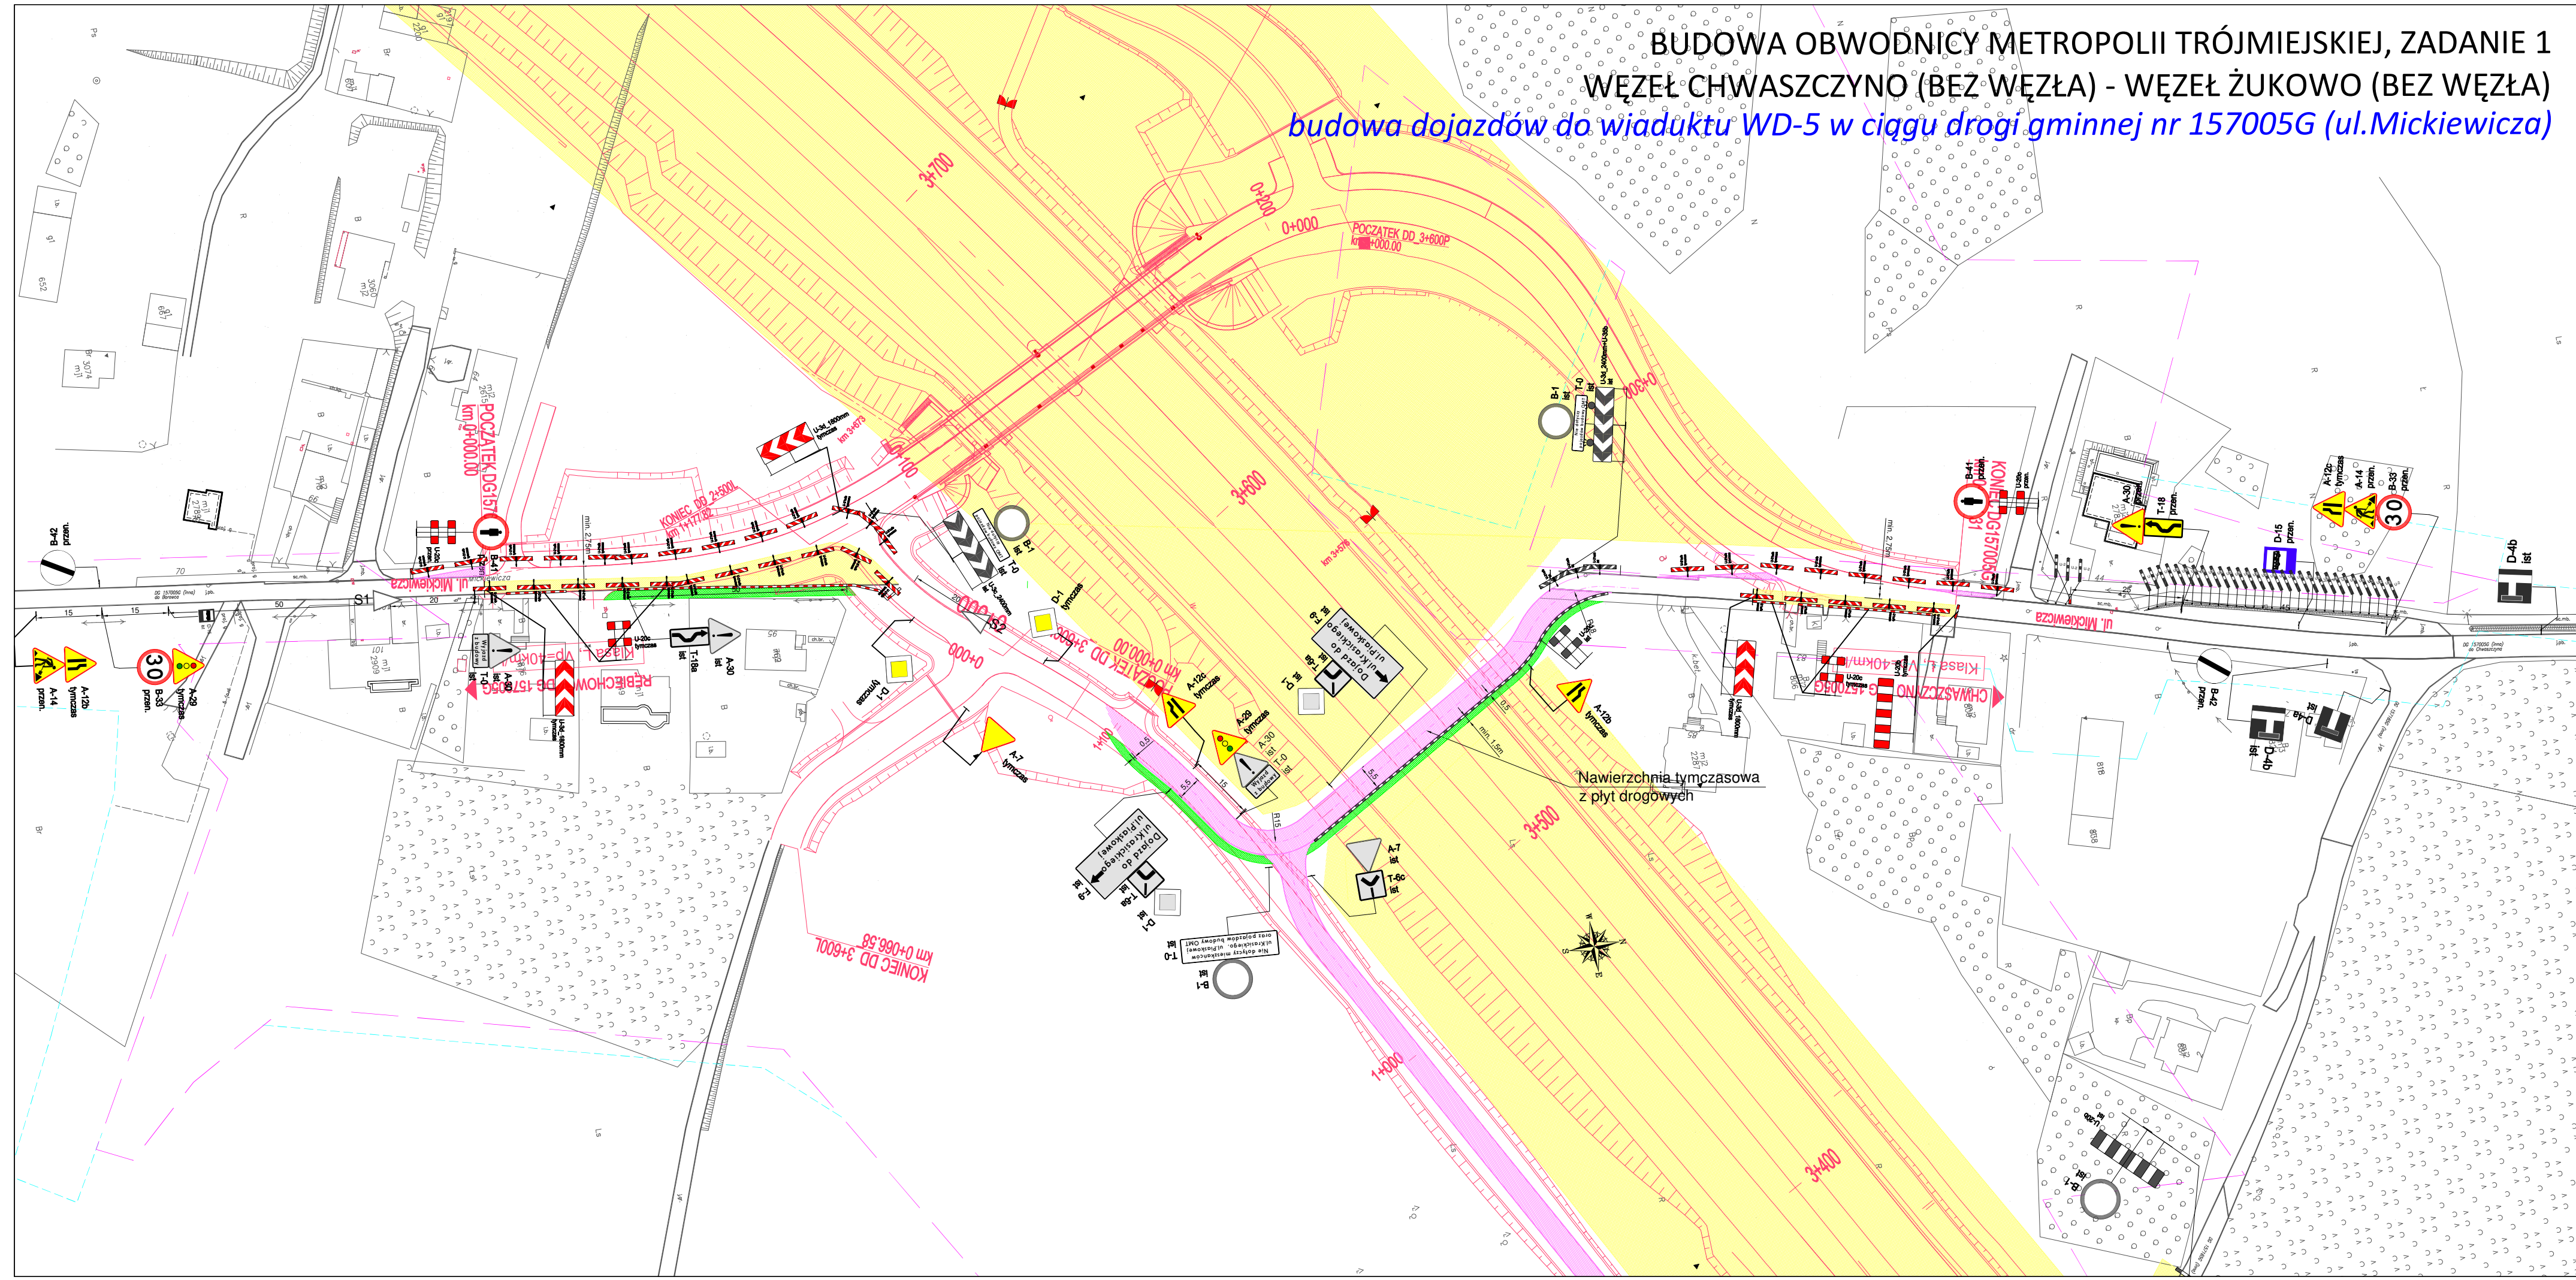

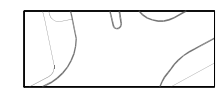








BUDOWA OBWODNICY METROPOLII TRÓJMIEJSKIEJ, ZADANIE 1
 WĘZEL CHWASZCZYNO (BEZ WĘZŁA) - WĘZEL ŻUKOWO (BEZ WĘZŁA)
 budowa dojazdów do wiaduktu WD-5 w ciągu drogi gminnej nr 157005G (ul. Mickiewicza)

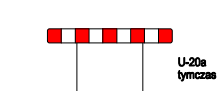

-  - istniejący układ drogowy
-  - projektowany układ drogowy
-  - strefa robót
-  - tymczasowa nawierzchnia
-  - tymczasowy chodnik
-  - istniejące oznakowanie pionowe
-  - projektowane oznakowanie pionowe
-  - projektowane urządzenia BRD
-  - istniejące oznakowanie poziome
-  - projektowane oznakowanie poziome w kolorze białym
-  - projektowane oznakowanie poziome w kolorze żółtym

BUDOWA OBWODNICY METROPOLII TRÓJMIEJSKIEJ, ZADANIE 1 WĘZEL CHWASZCZYNO (BEZ WĘZŁA) - WĘZEL ŻUKOWO (BEZ WĘZŁA)		
ZADANIE: BUDOWA DOJAZDÓW DO WIADUKTU WD-5 W CIĄGU ULICY MICKIEWICZA W CHWASZCZYŃNIE	Nr projektu: OMT.1/19/23	Nr rysunku: 2
OPRACOWANIE: GRZEGORZ GRABAN	PODPIS: 	Skala: 1:1000