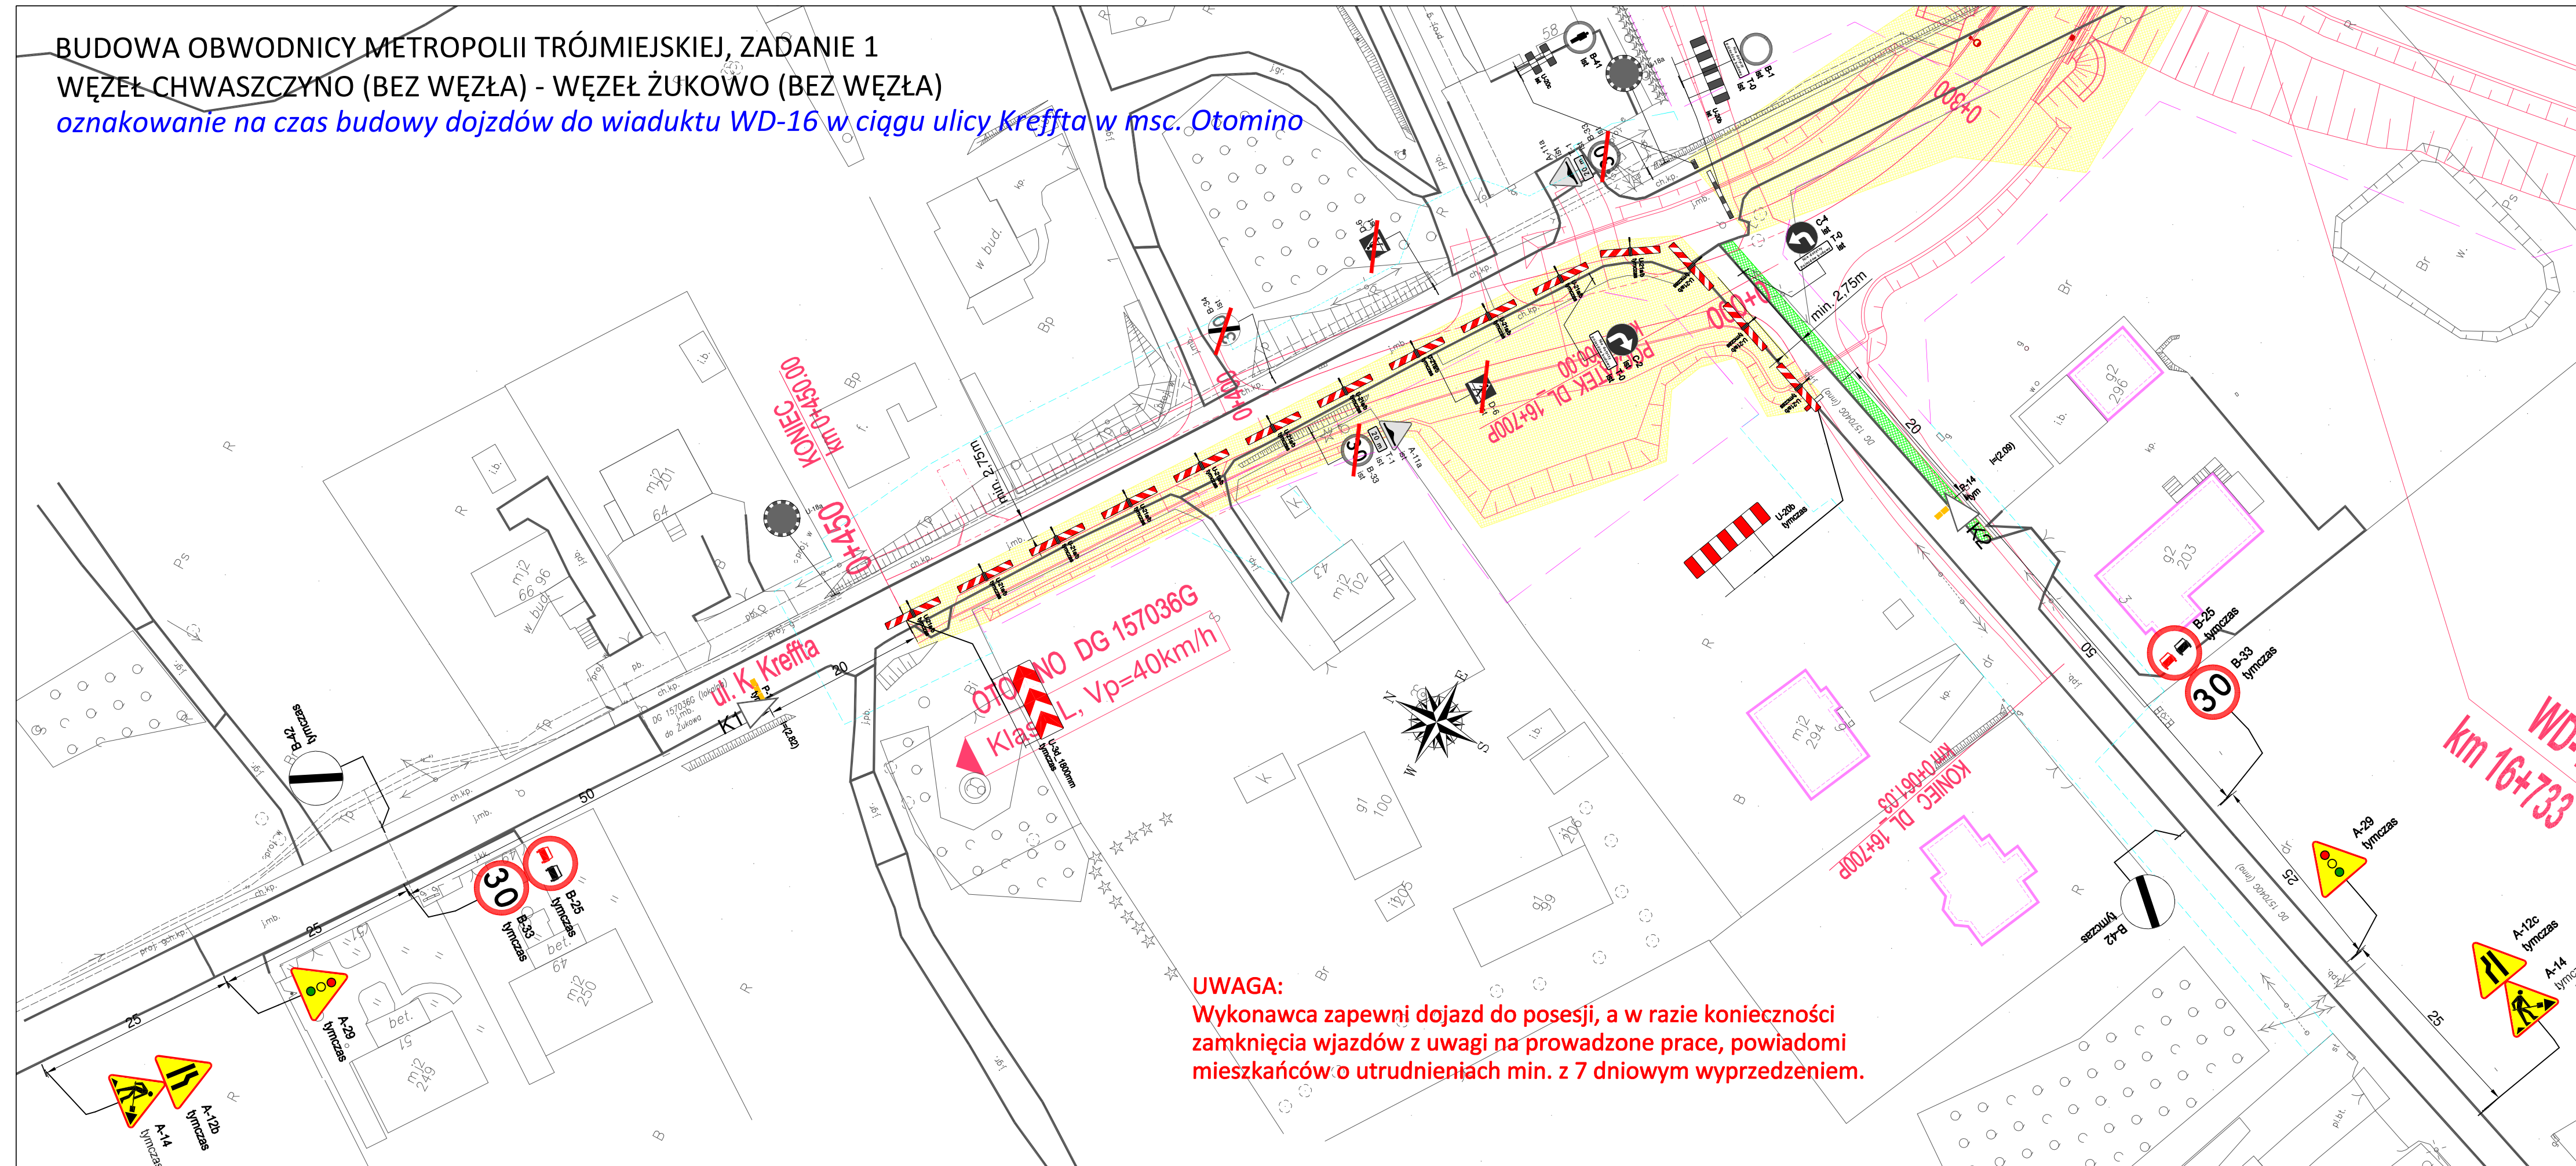

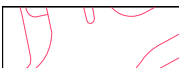




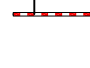


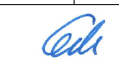


BUDOWA OBWODNICY METROPOLII TRÓJMIEJSKIEJ, ZADANIE 1
WĘZEL CHWASZCZYNO (BEZ WĘZŁA) - WĘZEL ŻUKOWO (BEZ WĘZŁA)
oznakowanie na czas budowy dojazdów do wiaduktu WD-16 w ciągu ulicy Kreffta w msc. Otomino



UWAGA:
 Wykonawca zapewni dojazd do posesji, a w razie konieczności zamknięcia wjazdów z uwagi na prowadzone prace, powiadomi mieszkańców o utrudnieniach min. z 7 dniowym wyprzedzeniem.

-  - istniejący układ drogowy
-  - projektowany układ drogowy
-  - strefa robót
-  - tymczasowa nawierzchnia
-  - istniejące oznakowanie pionowe
-  - projektowane oznakowanie pionowe
-  - projektowane urządzenia BRD
-  - istniejące oznakowanie poziome
-  - projektowane oznakowanie poziome w kolorze białym
-  - projektowane oznakowanie poziome w kolorze żółtym

BUDOWA OBWODNICY METROPOLII TRÓJMIEJSKIEJ, ZADANIE 1 WĘZEL CHWASZCZYNO (BEZ WĘZŁA) - WĘZEL ŻUKOWO (BEZ WĘZŁA)		
ZADANIE: OZNAKOWANIE NA CZAS BUDOWY DOJAZDÓW DO WIADUKTU WD-16	Nr projektu: OMT.1/23/23	Nr rysunku: 1
OPRACOWANIE: GRZEGORZ GRABAN	PODPIS: 	Skala: 1:500