


BUDOWA OBWODNICY METROPOLII TRÓJMIĘSKIEJ, ZADANIE 1  
 WĘZEL CHWASZCZYNO (BEZ WĘZŁA) - WĘZEL ŻUKOWO (BEZ WĘZŁA)  
 zamknięcie ulicy Kreffta w Żukowie

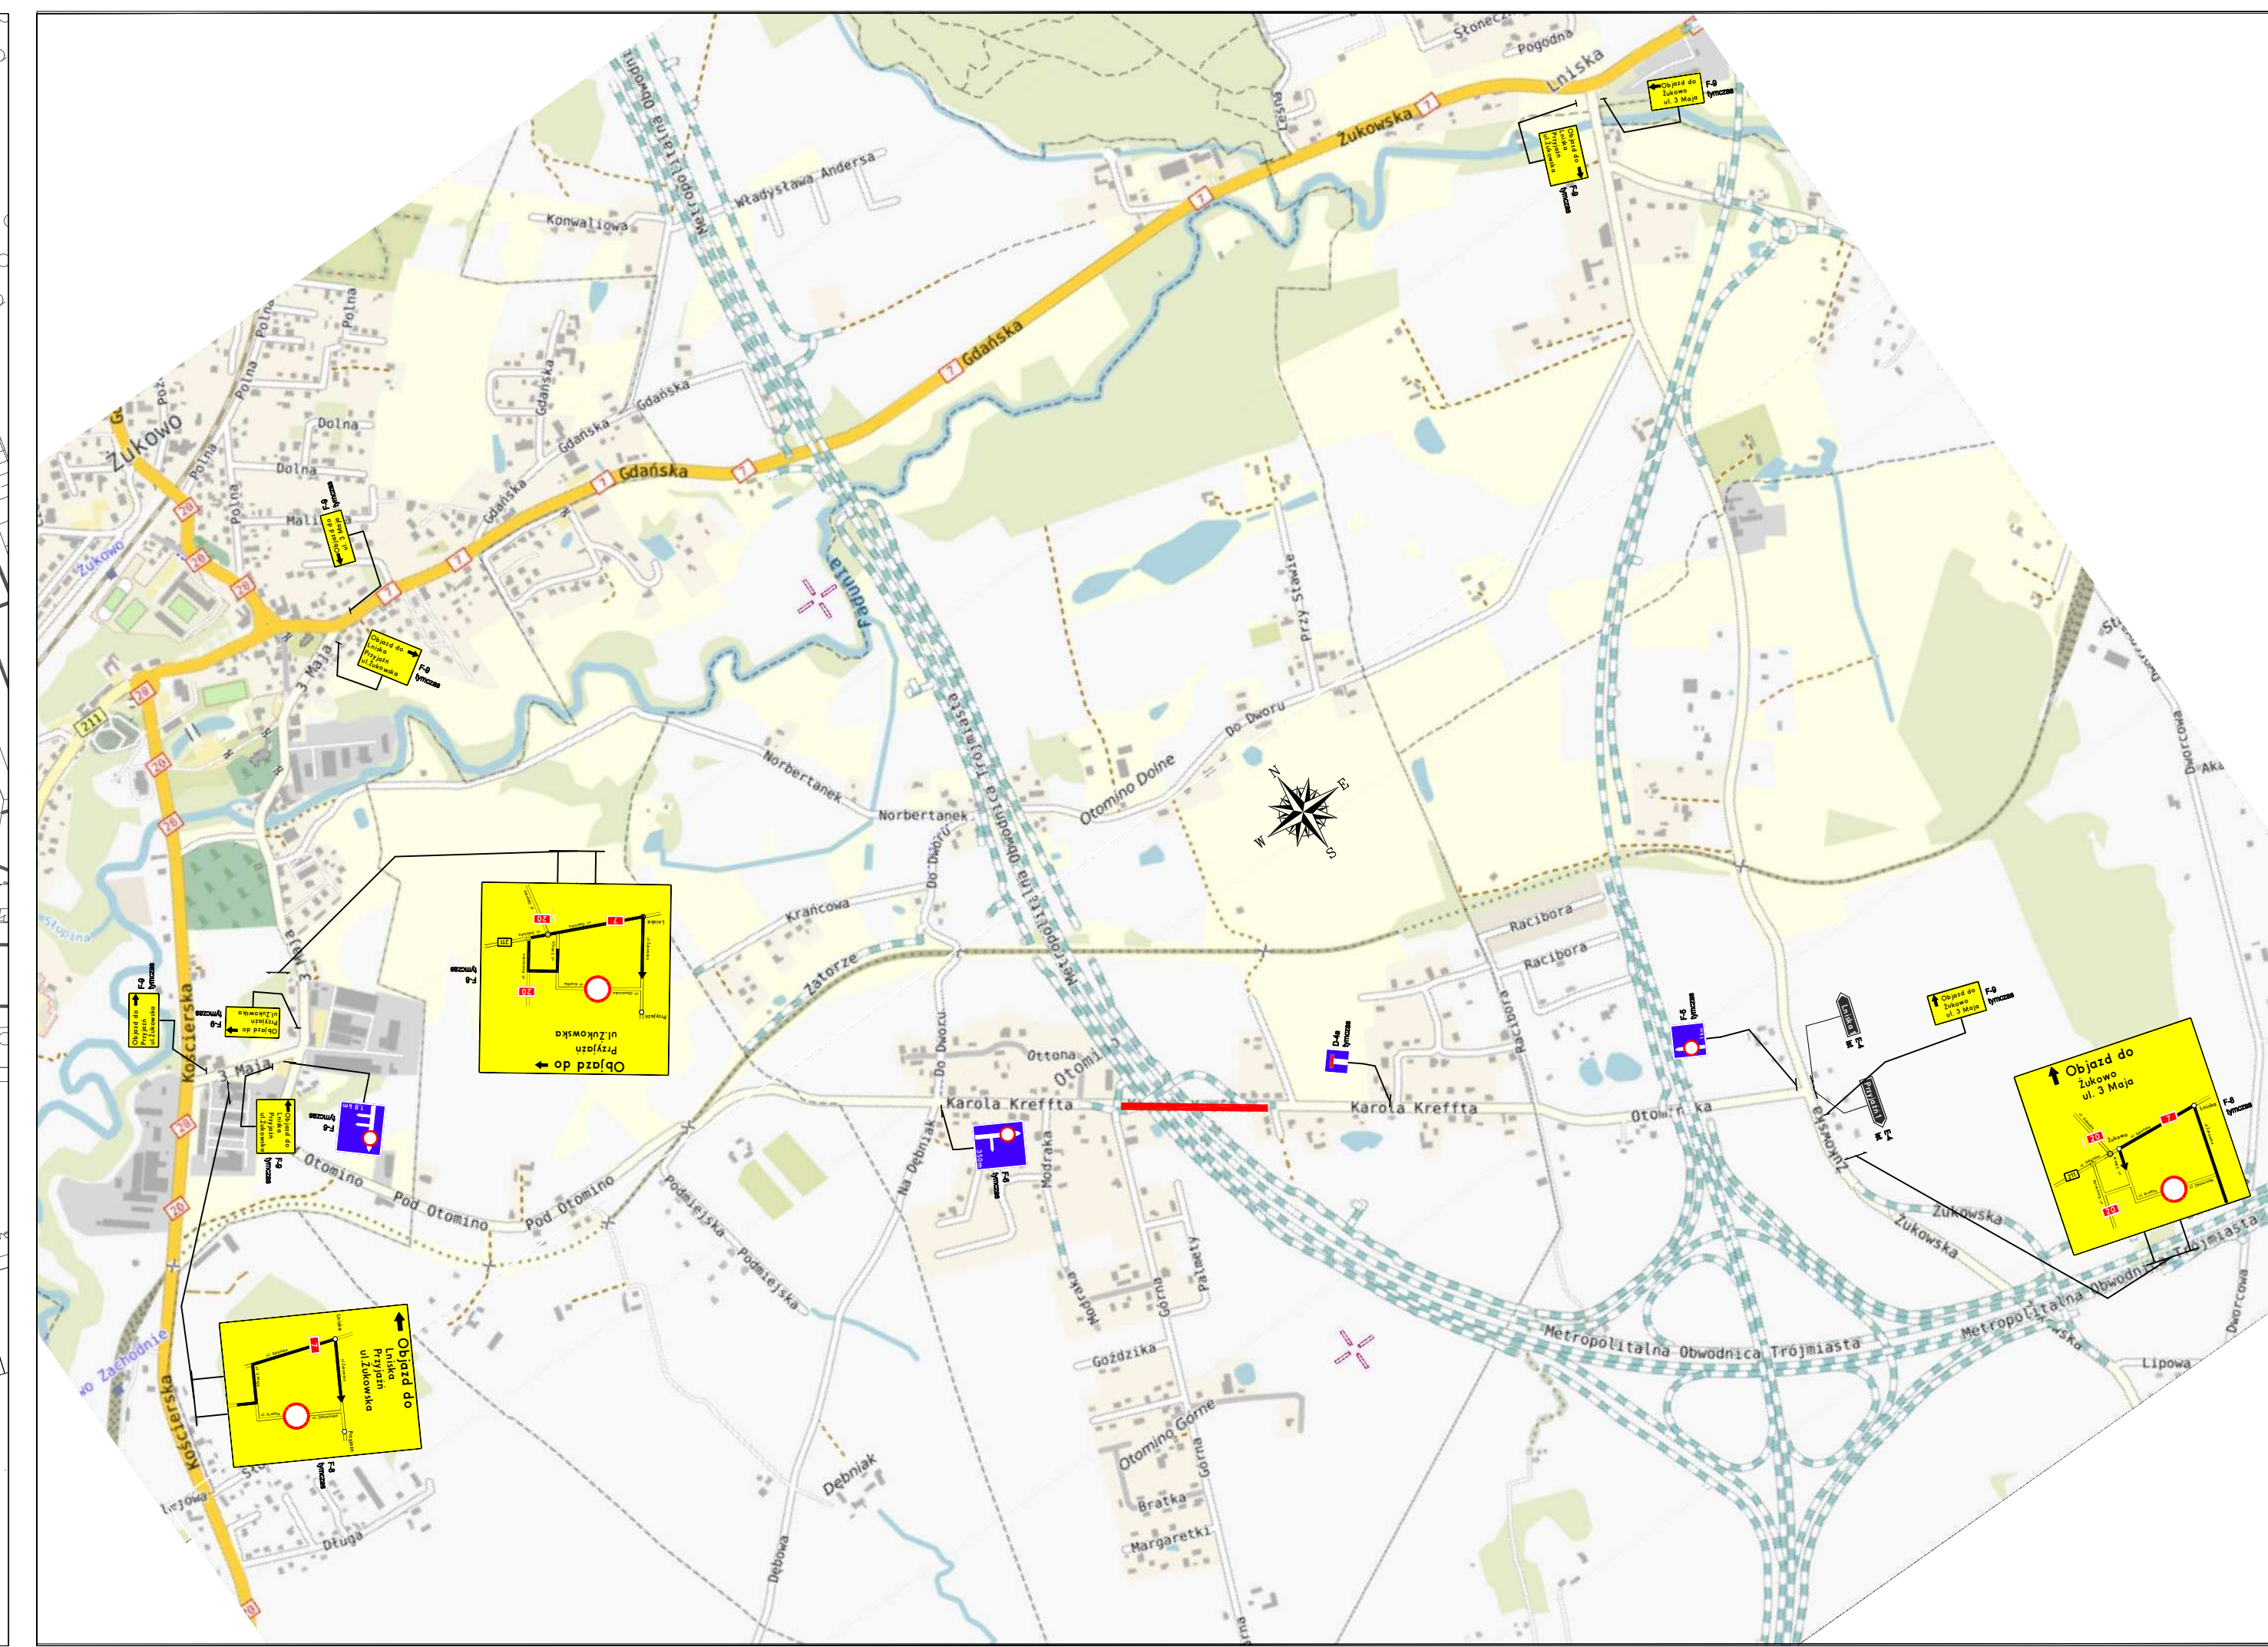

- istniejący układ drogowy
- projektowany układ drogowy
- strefa robót
- tymczasowa nawierzchnia

- istniejące oznakowanie pionowe
- projektowane oznakowanie pionowe
- projektowane urządzenia BRD
- istniejące oznakowanie poziome
- projektowane oznakowanie poziome w kolorze białym
- projektowane oznakowanie poziome w kolorze żółtym

BUDOWA OBWODNICY METROPOLII TRÓJMIĘSKIEJ, ZADANIE 1 WĘZEL CHWASZCZYNO (BEZ WĘZŁA) - WĘZEL ŻUKOWO (BEZ WĘZŁA)			
ZADANIE:	ZAMKNIĘCIE ULICY KREFFTA W ŻUKOWIE	Nr projektu: OMT.1/02/22	Nr rysunku: 13
OPRACOWANIE:	GRZEGORZ GRABAN	PODPIS:	Skala: 1:500