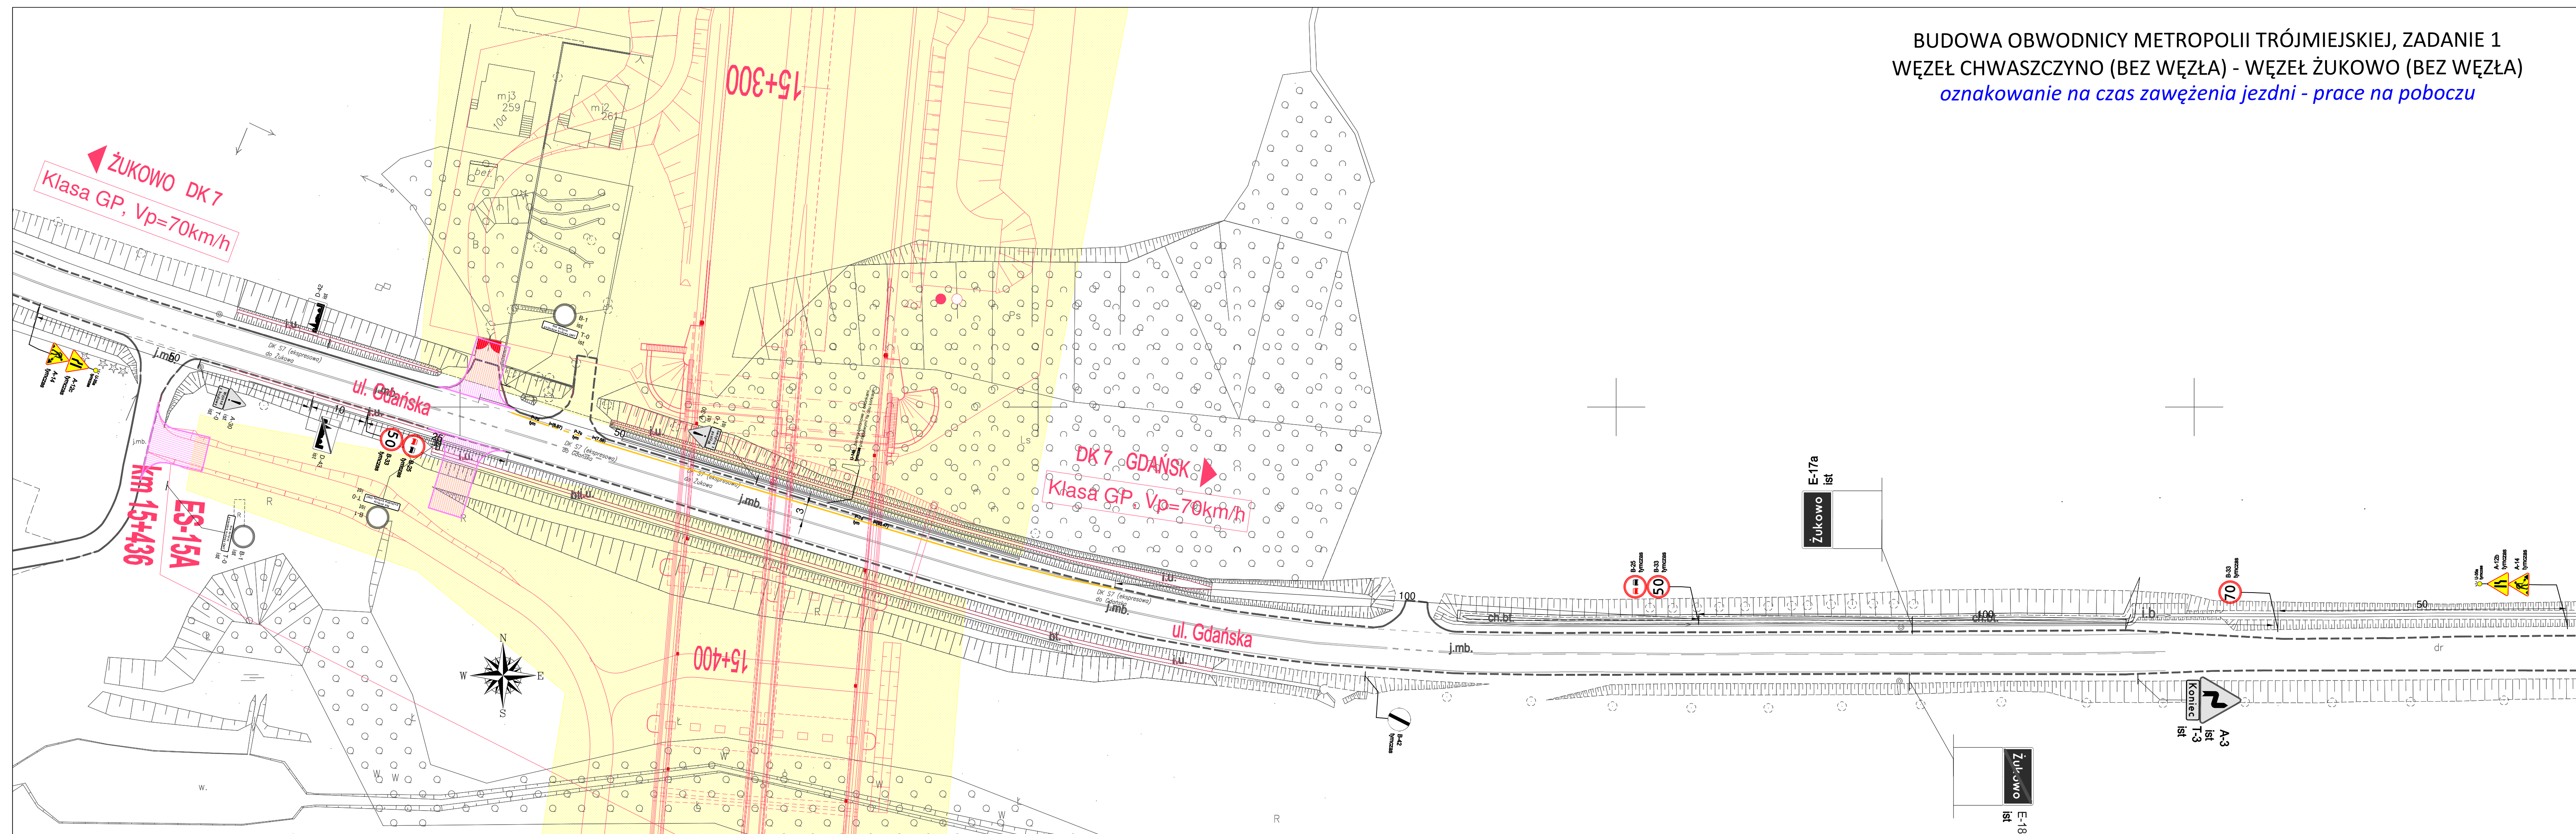

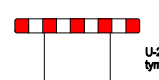




BUDOWA OBWODNICY METROPOLII TRÓJMIEJSKIEJ, ZADANIE 1
 WĘZŁ CHWASZCZYNO (BEZ WĘZŁA) - WĘZŁ ŻUKOWO (BEZ WĘZŁA)
 oznakowanie na czas zawężenia jezdni - prace na poboczu



-  - istniejący układ drogowy
-  - projektowany układ drogowy
-  - strefa robót
-  - tymczasowa nawierzchnia

-  - istniejące oznakowanie pionowe
-  - projektowane oznakowanie pionowe
-  - projektowane urządzenia BRD
-  - istniejące oznakowanie poziome
-  - projektowane oznakowanie poziome w kolorze białym
-  - projektowane oznakowanie poziome w kolorze żółtym

BUDOWA OBWODNICY METROPOLII TRÓJMIEJSKIEJ, ZADANIE 1 WĘZŁ CHWASZCZYNO (BEZ WĘZŁA) - WĘZŁ ŻUKOWO (BEZ WĘZŁA)			
ZADANIE:	OZNAKOWANIE NA CZAS ZAWĘŻENIA JEZDNI - PRACE NA POBOCZU	Nr projektu: OMT.1/24/24	Nr rysunku: 2
OPRACOWANIE:	GRZEGORZ GRABAN	PODPIS:	
		Skala:	1:500