


BUDOWA OBWODNICY METROPOLII TRÓJMIEJSKIEJ, ZADANIE 1
WĘZEŁ CHWASZCZYNO (BEZ WĘZŁA) - WĘZEŁ ŻUKOWO (BEZ WĘZŁA)
budowa połączenia łącznicy L1 i L6

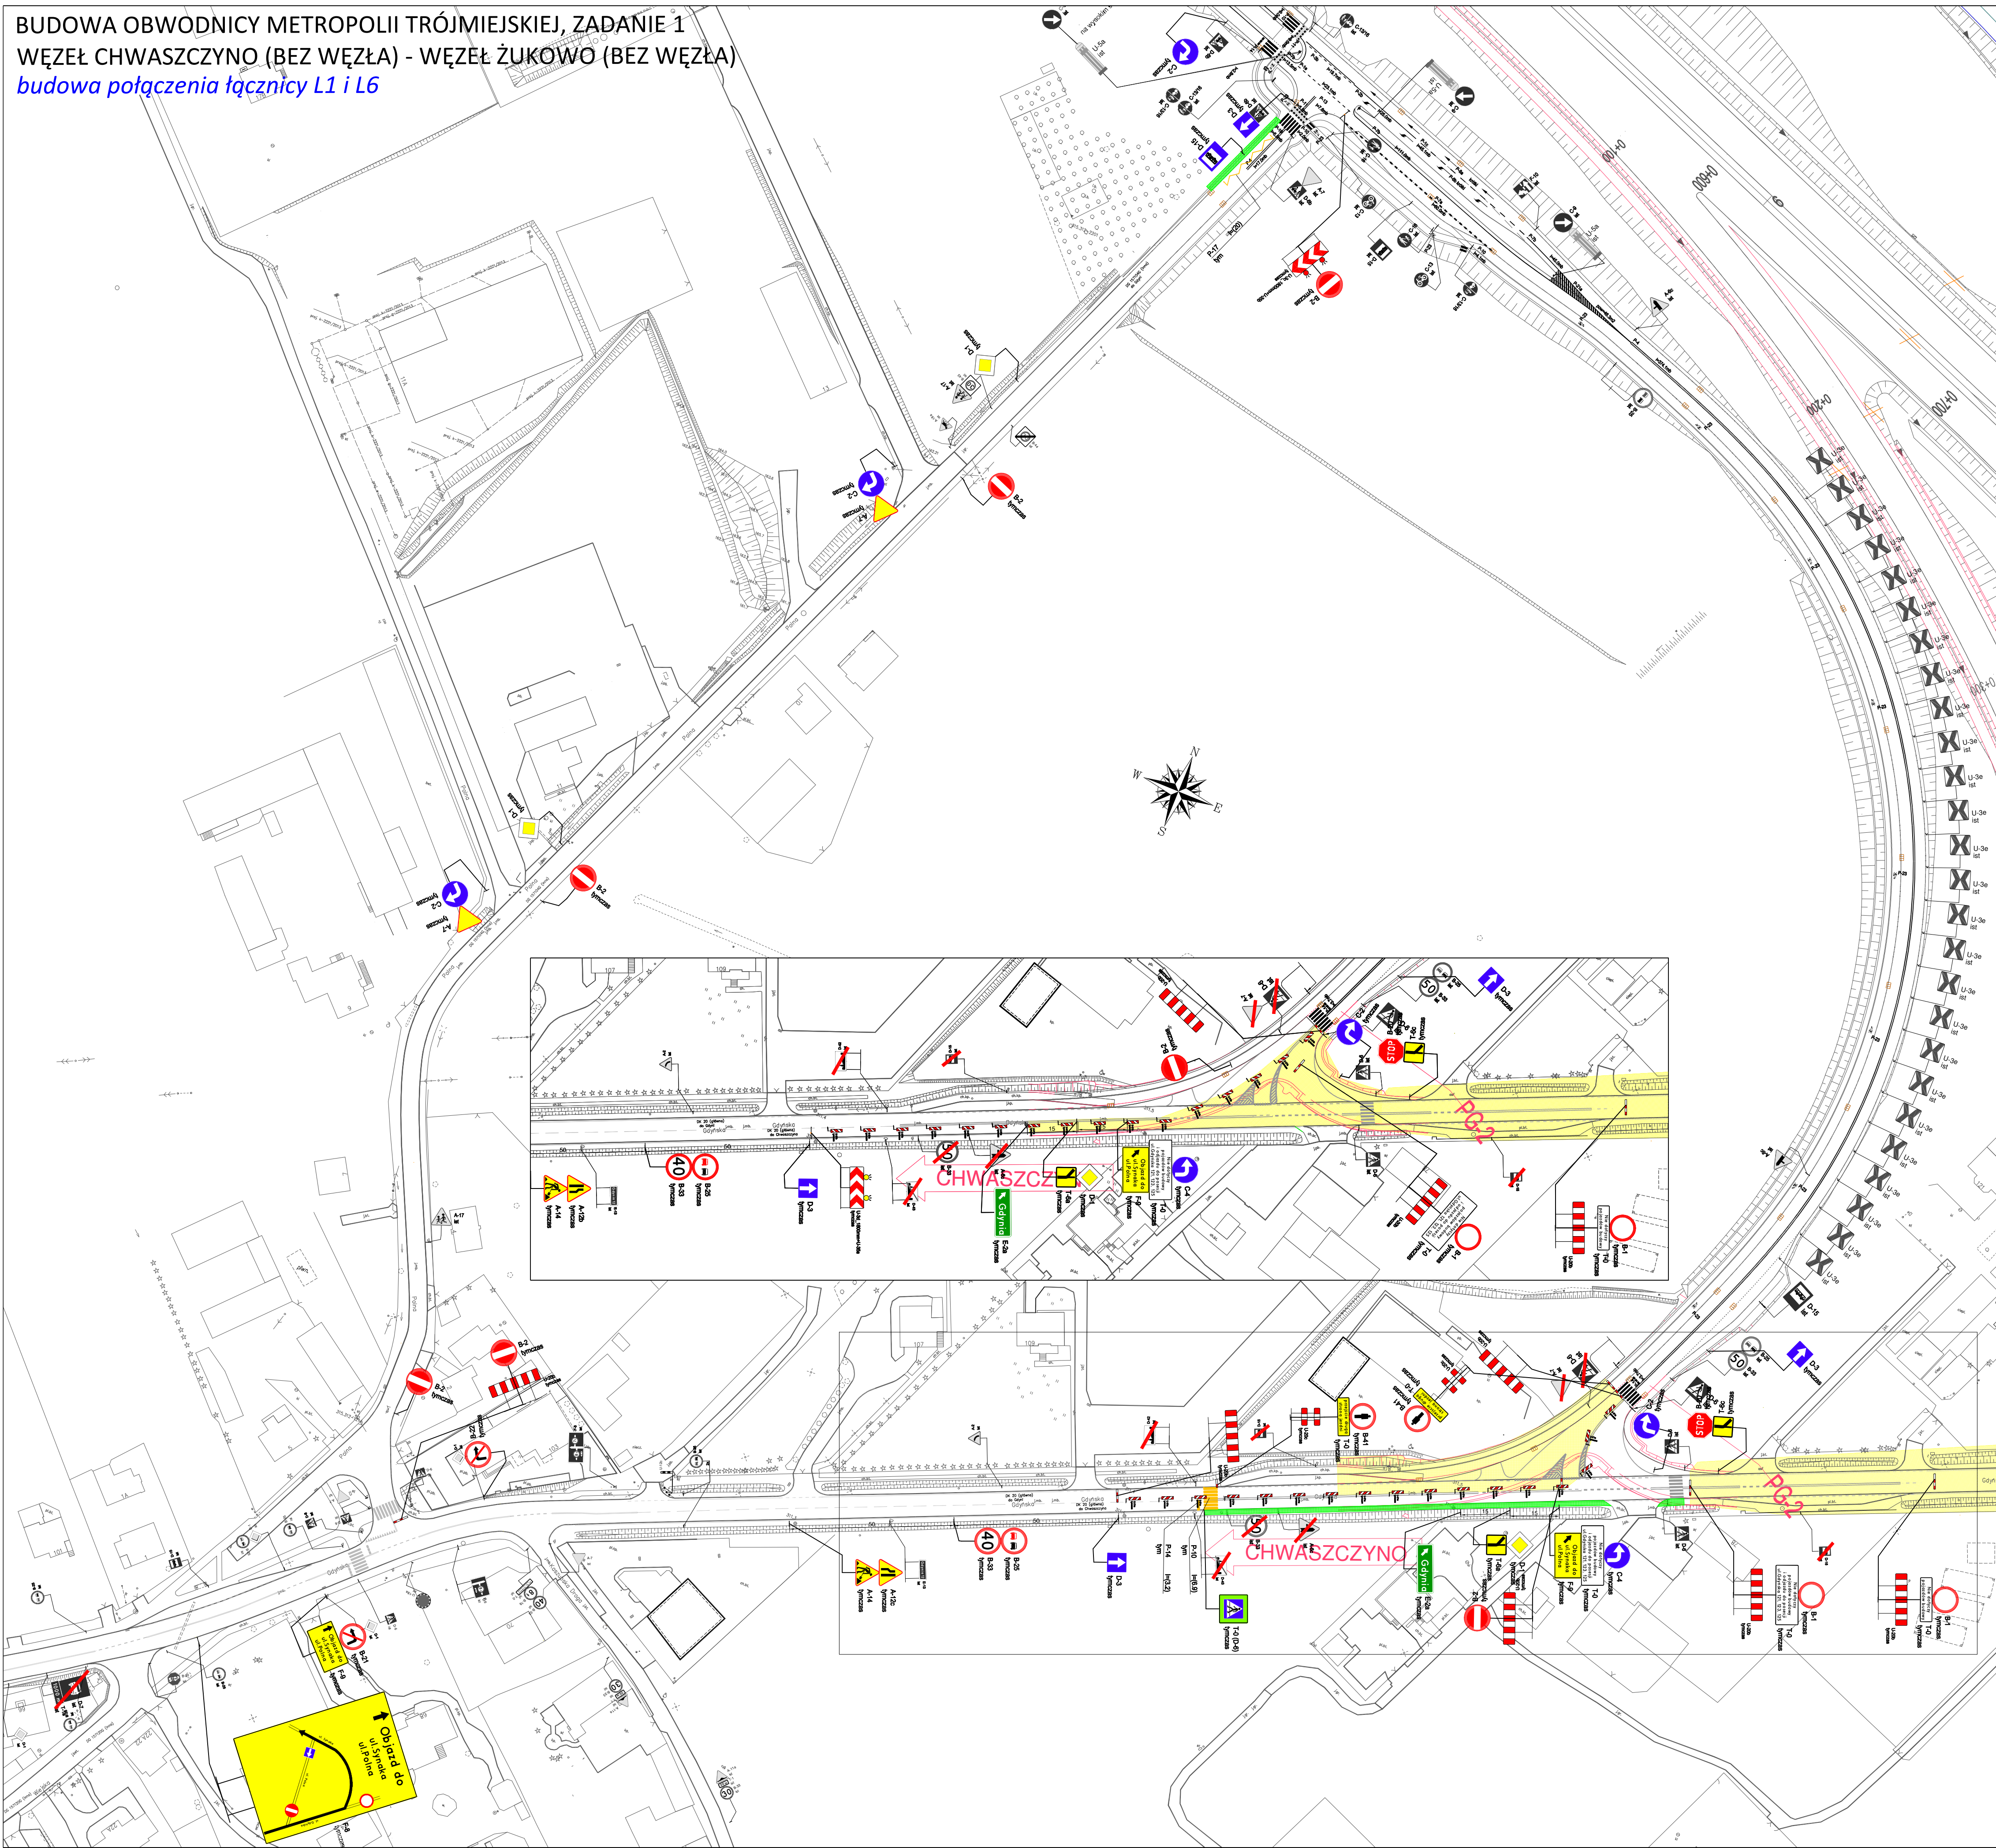

- istniejący układ drogowy
- projektowany układ drogowy
- strefa robót
- istniejące oznakowanie pionowe
- projektowane oznakowanie pionowe
- projektowane urządzenia BRD
- istniejące oznakowanie poziome

BUDOWA OBWODNICY METROPOLII TRÓJMIEJSKIEJ, ZADANIE 1 WĘZEŁ CHWASZCZYNO (BEZ WĘZŁA) - WĘZEŁ ŻUKOWO (BEZ WĘZŁA)		
ZADANIE:	BUDOWA POŁĄCZENIA ŁĄCZNICZY L1 I L6	Nr projektu: OMT.1/31/25
OPRACOWANIE:	GRZEGORZ GRABAN	Nr rysunku: 1
POOPS:		Skala: 1:1000