


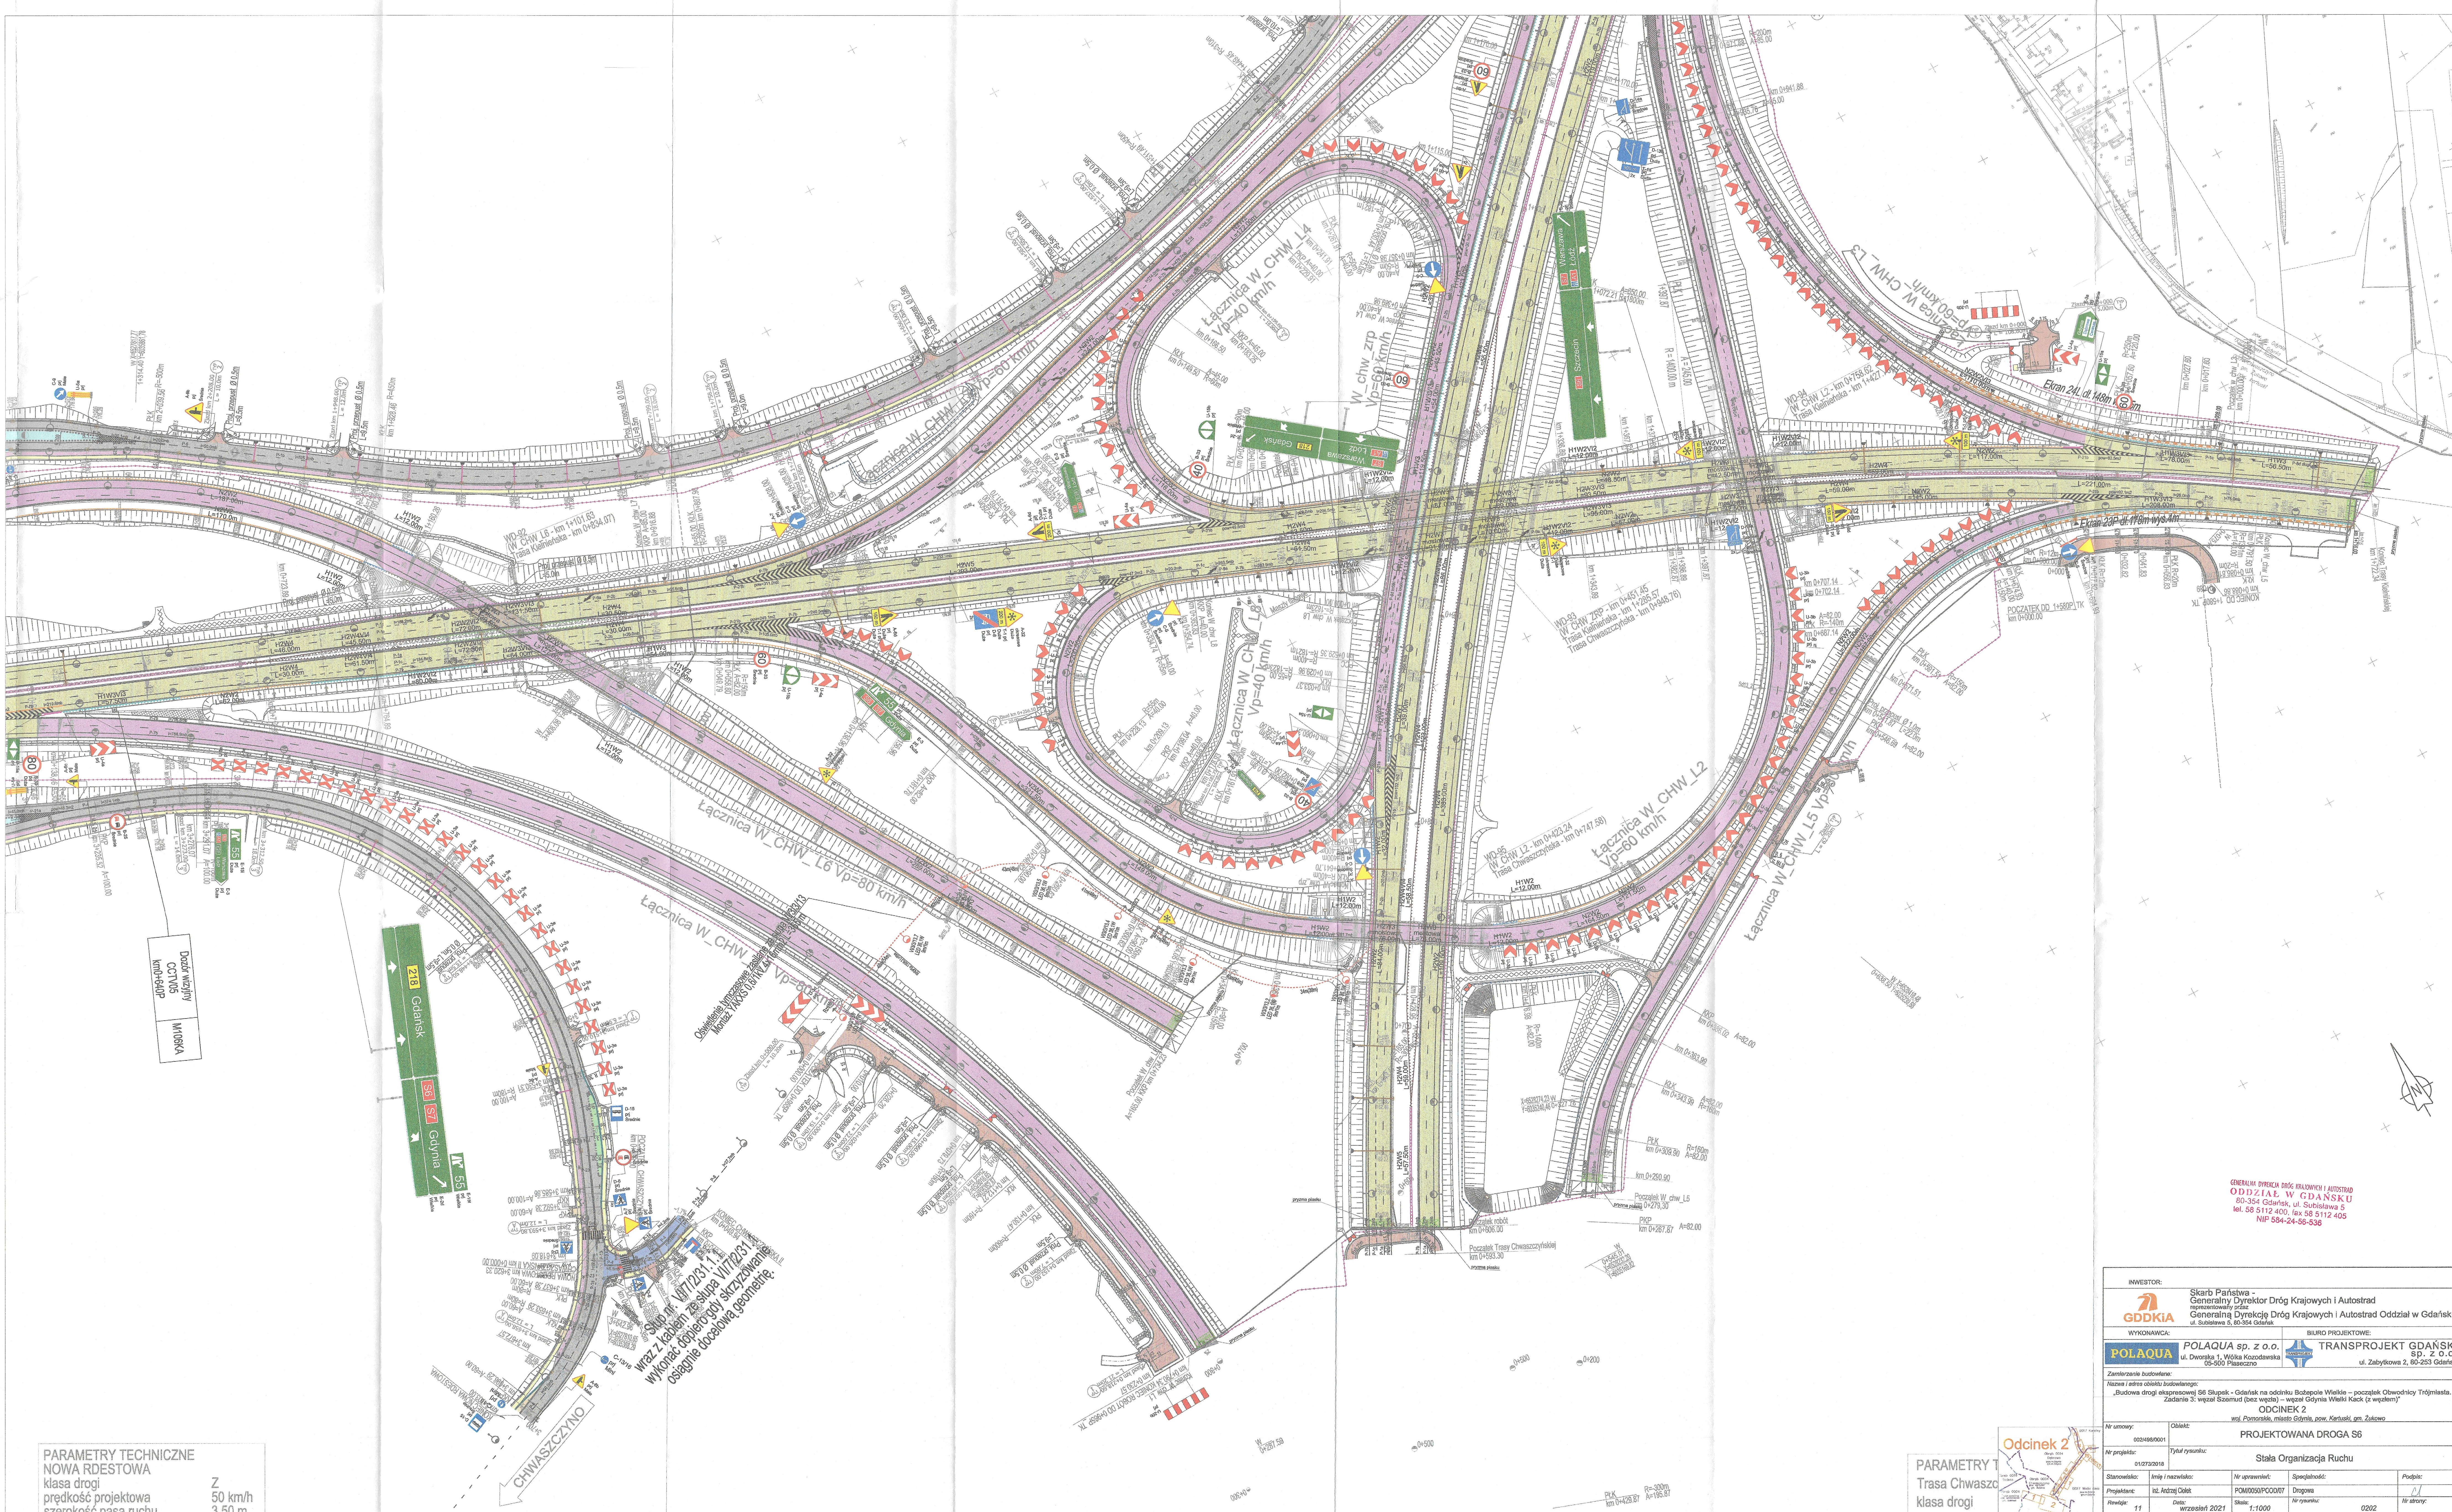

PARAMETRY TECHNICZNE	
NOWA RDESTOWA	
klasa drogi	Z
prędkość projektowa	50 km/h
szerokość pasa ruchu	3,50 m

PARAMETRY
Trasa Chwaszczyno
klasa drogi



INWESTOR:		Skarb Państwa - Generalny Dyrektor Dróg Krajowych i Autostrad nagromszelny plac Generalny Dyrektor Dróg Krajowych i Autostrad Oddział w Gdańsku ul. Sobieskiego 5, 80-354 Gdańsk		
WYKONAWCA:		BIURO PROJEKTOWE:		
POLAQUA sp. z o.o. ul. Dzwonka 1, Wólka Kozłowska 05-600 Piaseczno		TRANSPROJEKT GDAŃSKI sp. z o.o. ul. Żabłkowska 2, 80-253 Gdańsk		
Zamówienie budowlane: Nazwa i adres obiektu budowlanego: „Budowa drogi ekspresowej S6 Słupsk - Gdańsk na odcinku Budzupole Wielkie – początek Obwodnicy Trójmiasta. Zadanie 3: węzeł Szornud (bez węzła) – węzeł Gdynia Włocławek (z węzłem)”. ODDZIAŁ 2 wł. Pomorskie, miasto Gdynia, pow. Kartuski, gm. Żukowo				
PROJEKTOWANA DROGA S6				
Stacja Organizacja Ruchu				
Stanowisko:	Imię i nazwisko:	Nr uprawnień:	Specjalność:	Podpis:
Projektant:	Łuk. Andrzej Olski	PCM0050/PC0007	Drogi	
Rysownik:	11	Data: Wrzesień 2021	Skala: 1:1000	Nr rysunku: 0202